


涌头社区银图电器项目地形图

2522.895-38482.345

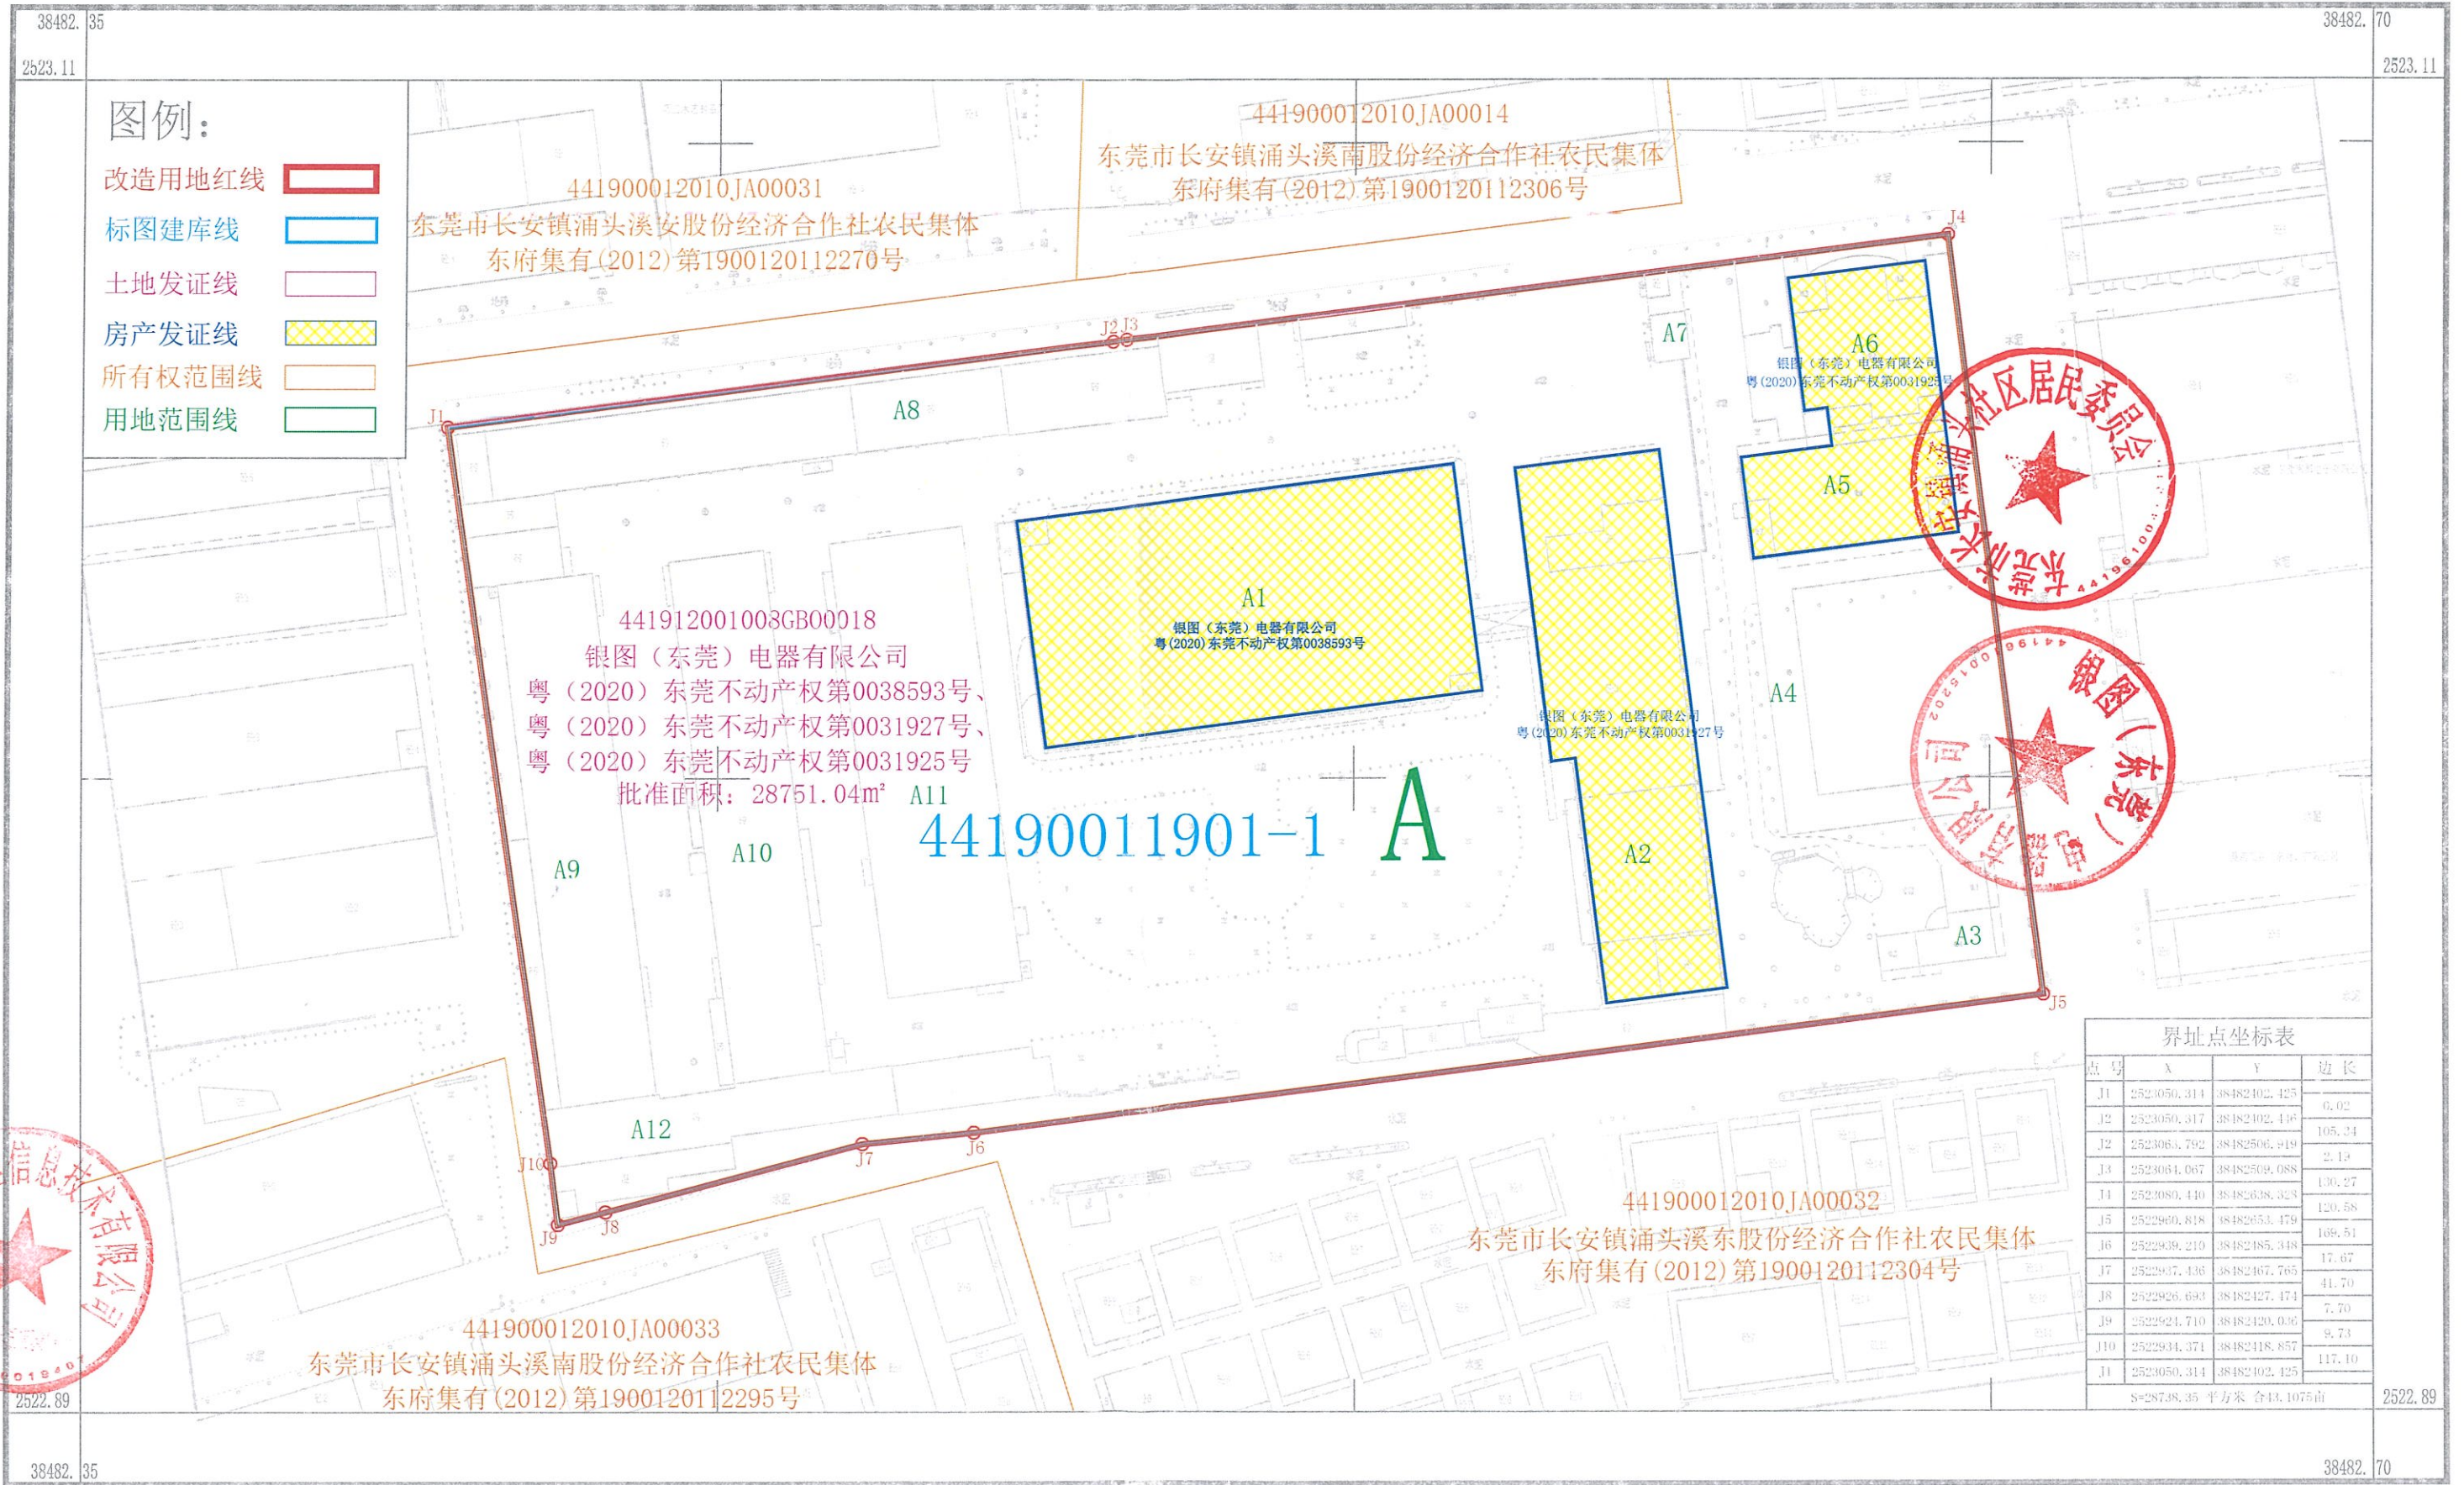

图例:

- 改造用地红线
- 标图建库线
- 土地发证线
- 房产发证线
- 所有权范围线
- 用地范围线

441900012010JA00014
东莞市长安镇涌头溪南股份经济合作社农民集体
东府集有(2012)第1900120112306号

441900012010JA00031
东莞市长安镇涌头溪安股份经济合作社农民集体
东府集有(2012)第1900120112270号

441912001003GB00018
银图(东莞)电器有限公司
粤(2020)东莞不动产权第0038593号、
粤(2020)东莞不动产权第0031927号、
粤(2020)东莞不动产权第0031925号
批准面积: 28751.04m² A11

44190011901-1 A

441900012010JA00032
东莞市长安镇涌头溪东股份经济合作社农民集体
东府集有(2012)第1900120112304号

441900012010JA00033
东莞市长安镇涌头溪南股份经济合作社农民集体
东府集有(2012)第1900120112295号

界址点坐标表			
点号	X	Y	边长
J1	2523050.314	38482402.425	6.02
J2	2523050.317	38482402.446	105.24
J3	2523063.792	38482506.919	2.12
J4	2523064.067	38482509.088	130.27
J5	2523080.440	38482638.323	120.58
J6	2522960.818	38482653.479	169.51
J7	2522939.210	38482485.348	17.67
J8	2522937.336	38482467.765	41.70
J9	2522926.693	38482427.174	7.70
J10	2522924.710	38482420.036	9.73
J11	2522934.371	38482418.857	117.10
J12	2523050.314	38482402.425	
S=28738.35 平方米 合43.1075亩			

广东广大地理信息技术有限公司

2000国家大地坐标系
1985高程基准,等高距为0.5米
GB/T20257.1-2017国家基本比例尺地图图式 第1部分:
2023年2月制图

1:1000

绘图员: 龚宜康 审核员: 万文韬