


# 东莞市厚街镇调出地块土地利用规划图（调整前）

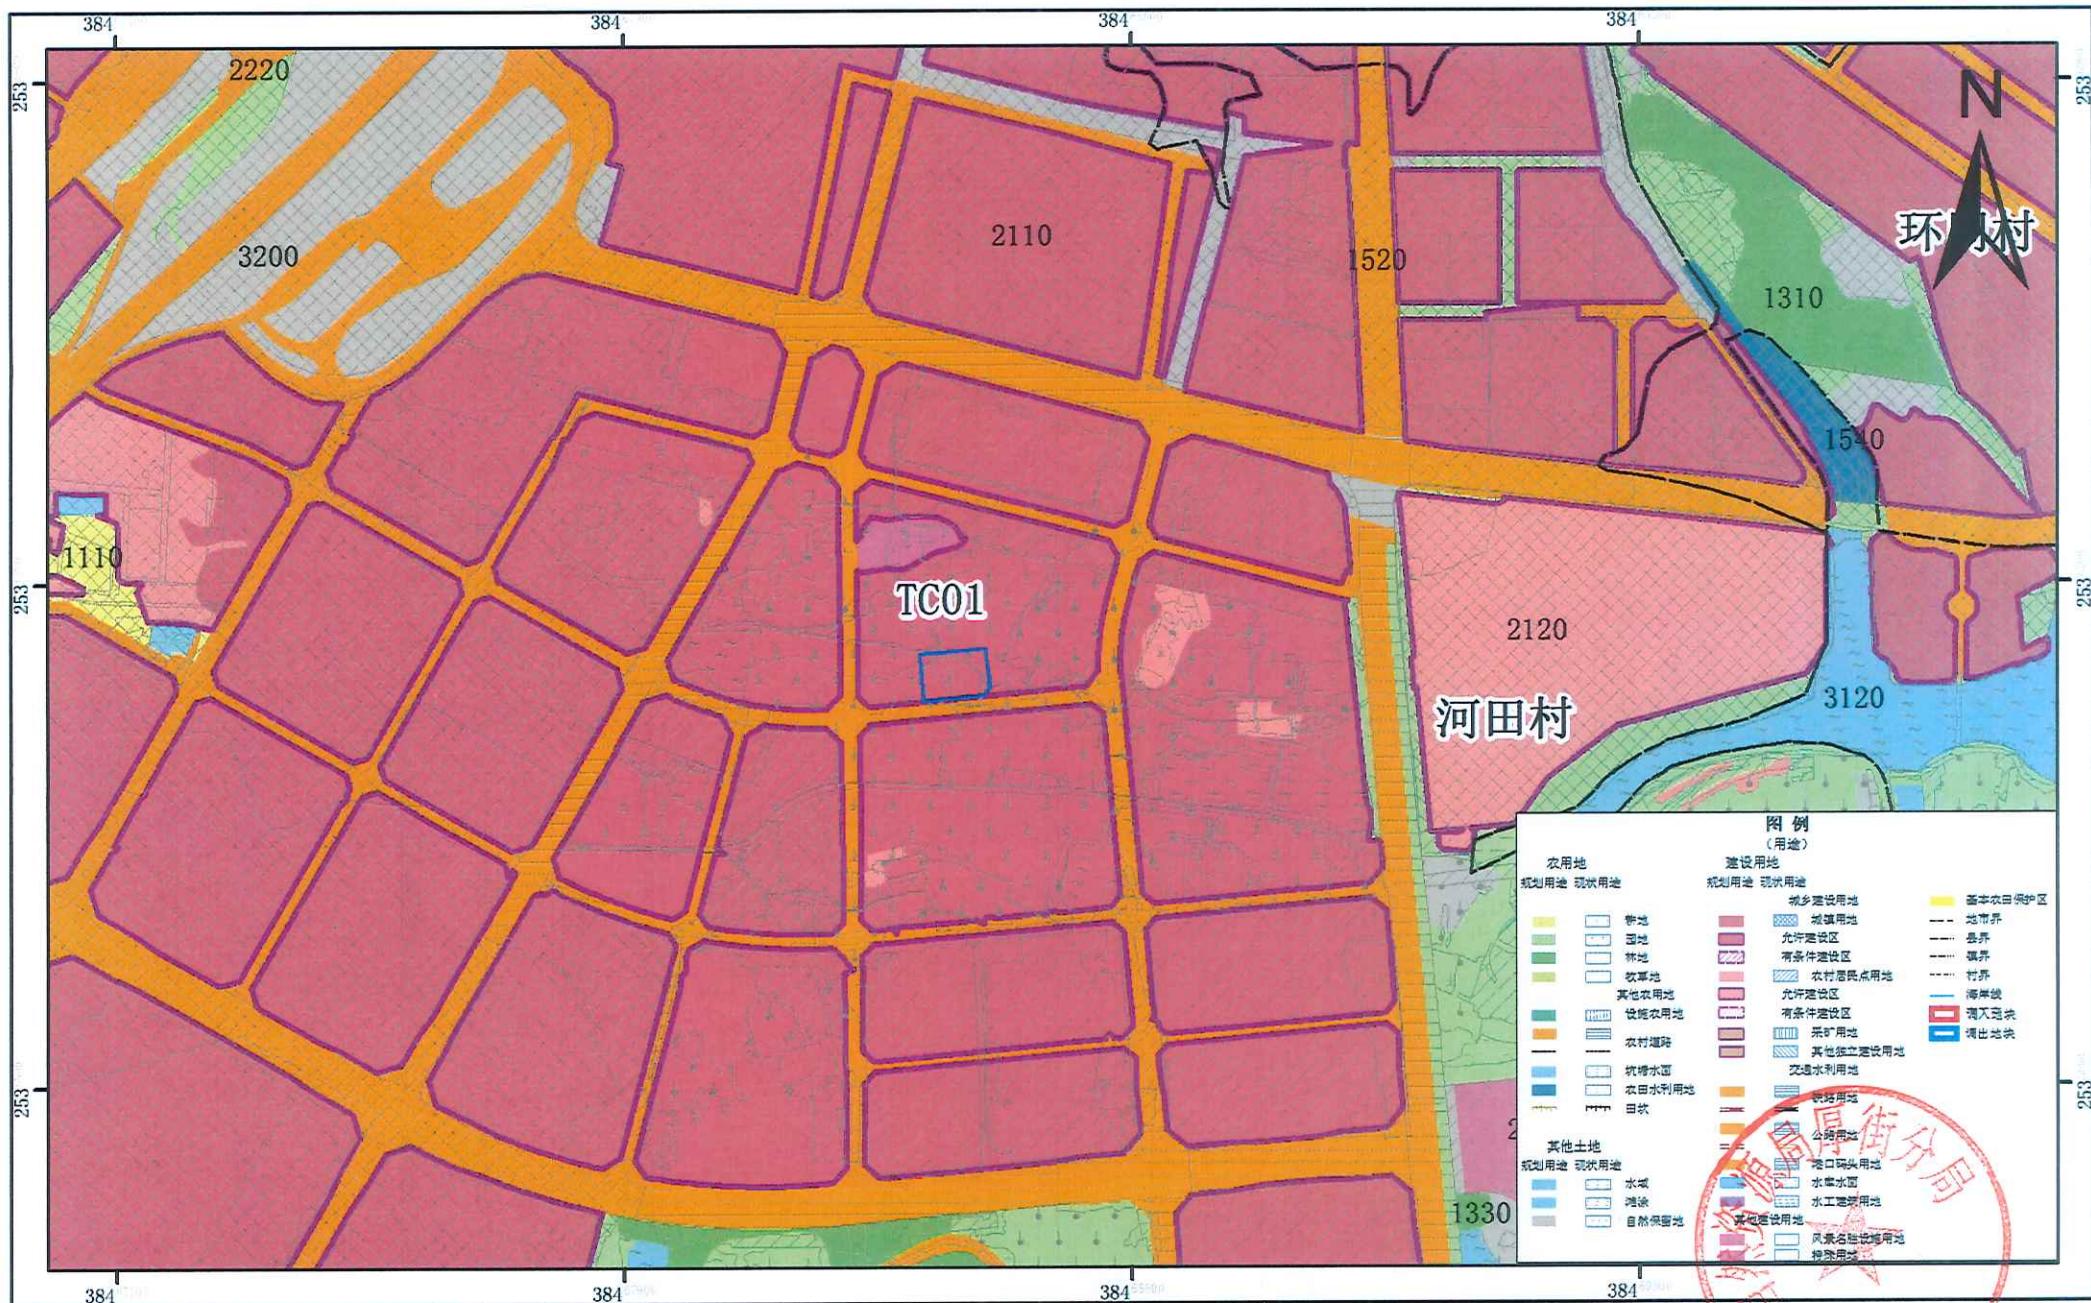

**图例 (用途)**

<b>农用地</b>	<b>建设用地</b>	<b>其他土地</b>
规划用途 现状用途 耕地 园地 林地 牧草地 其他农用地 设施农用地 农村道路 坑塘水面 农田水利用地 田坎 其他土地 规划用途 现状用途 水域 滩涂 自然保留地	规划用途 现状用途 城乡建设用地 城镇用地 允许建设区 有条件建设区 允许建设区 有条件建设区 采矿用地 其他独立建设用地 交通水利用地 铁路用地 公路用地 港口码头用地 水库水面 水工建筑用地 其他建设用地 风景名胜用地 特殊用地	基本农田保护区 地界 县界 镇界 村界 海岸线 调入地块 调出地块

2000国家大地坐标系  
1985国家高程基准

1:10000

东莞市自然资源局厚街分局 编制  
广东广量资产土地房地产评估与规划有限公司 制图