


东莞市厚街镇调出地块土地利用规划图（调整前）

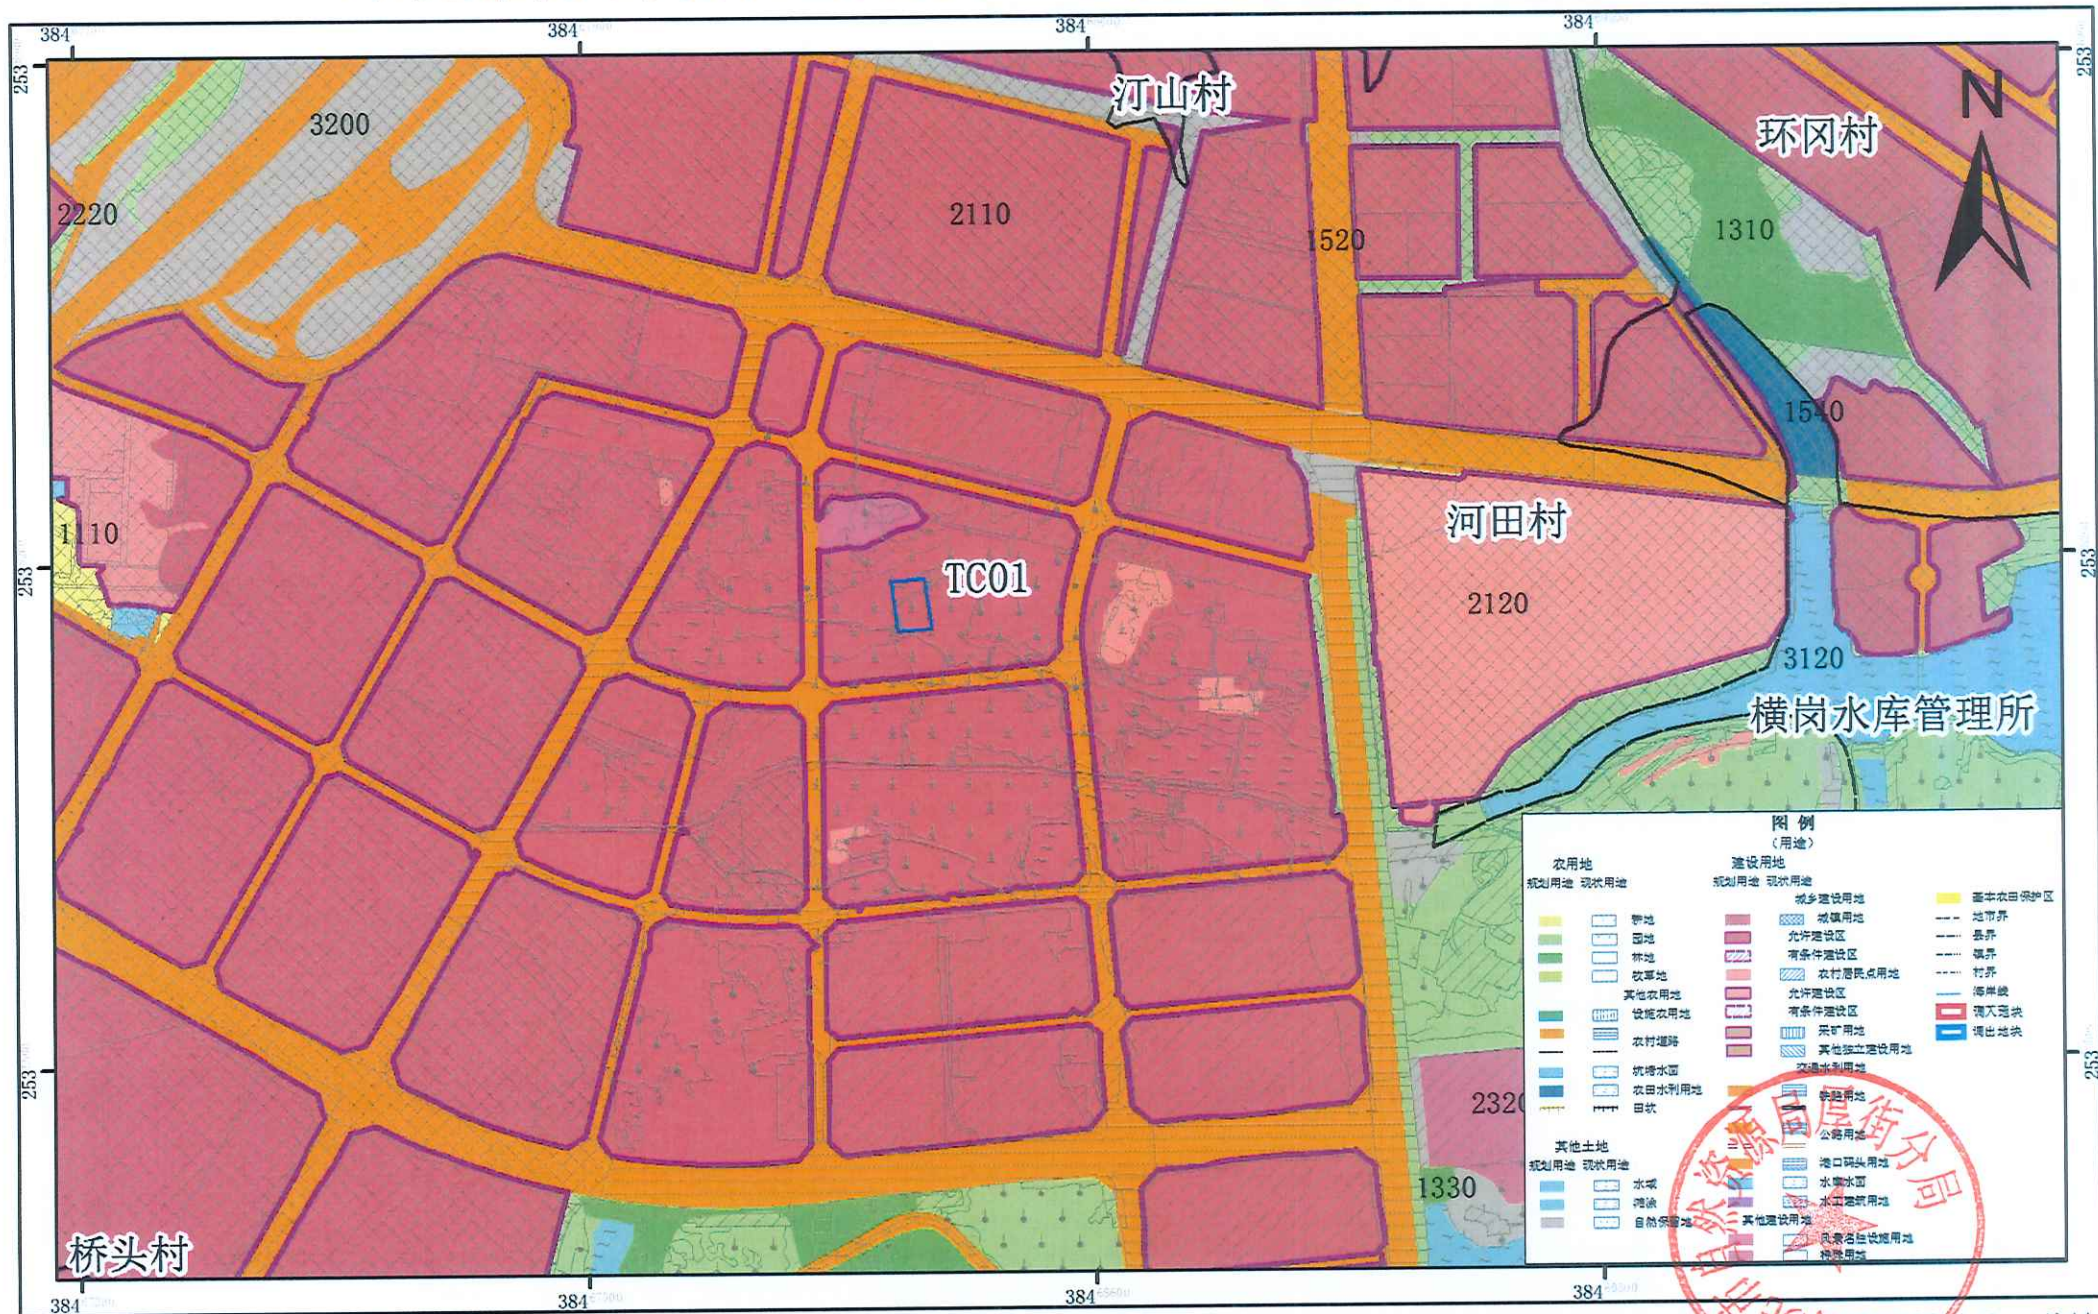

图例 (用途)

农用地		建设用地		基本农田保护区
规划用途	现状用途	规划用途	现状用途	现状用途
耕地	耕地	城市建设用地	城市建设用地	基本农田保护区
园地	园地	城镇用地	城镇用地	地市界
林地	林地	允许建设区	允许建设区	县界
牧草地	牧草地	有条件建设区	有条件建设区	镇界
其他农用地	其他农用地	允许建设区	允许建设区	村界
设施农用地	设施农用地	有条件建设区	有条件建设区	海岸线
农村道路	农村道路	有条件建设区	有条件建设区	调入地块
坑塘水面	坑塘水面	采矿用地	采矿用地	调出地块
农田水利用地	农田水利用地	其他独立建设用地	其他独立建设用地	
田坎	田坎	交通水利用地	交通水利用地	
		公用用地	公用用地	
		港口码头用地	港口码头用地	
		仓储用地	仓储用地	
		水工建筑用地	水工建筑用地	
		其他建设用地	其他建设用地	
		风景名胜用地	风景名胜用地	
		特殊用地	特殊用地	
		自然保留地	自然保留地	

2000国家大地坐标系
1985国家高程基准

1:10,000

东莞市自然资源局厚街分局
广东广量资产土地房地产评估与规划有限公司

编制
制图