


东莞市厚街镇调入地块土地利用规划图 (调整后)

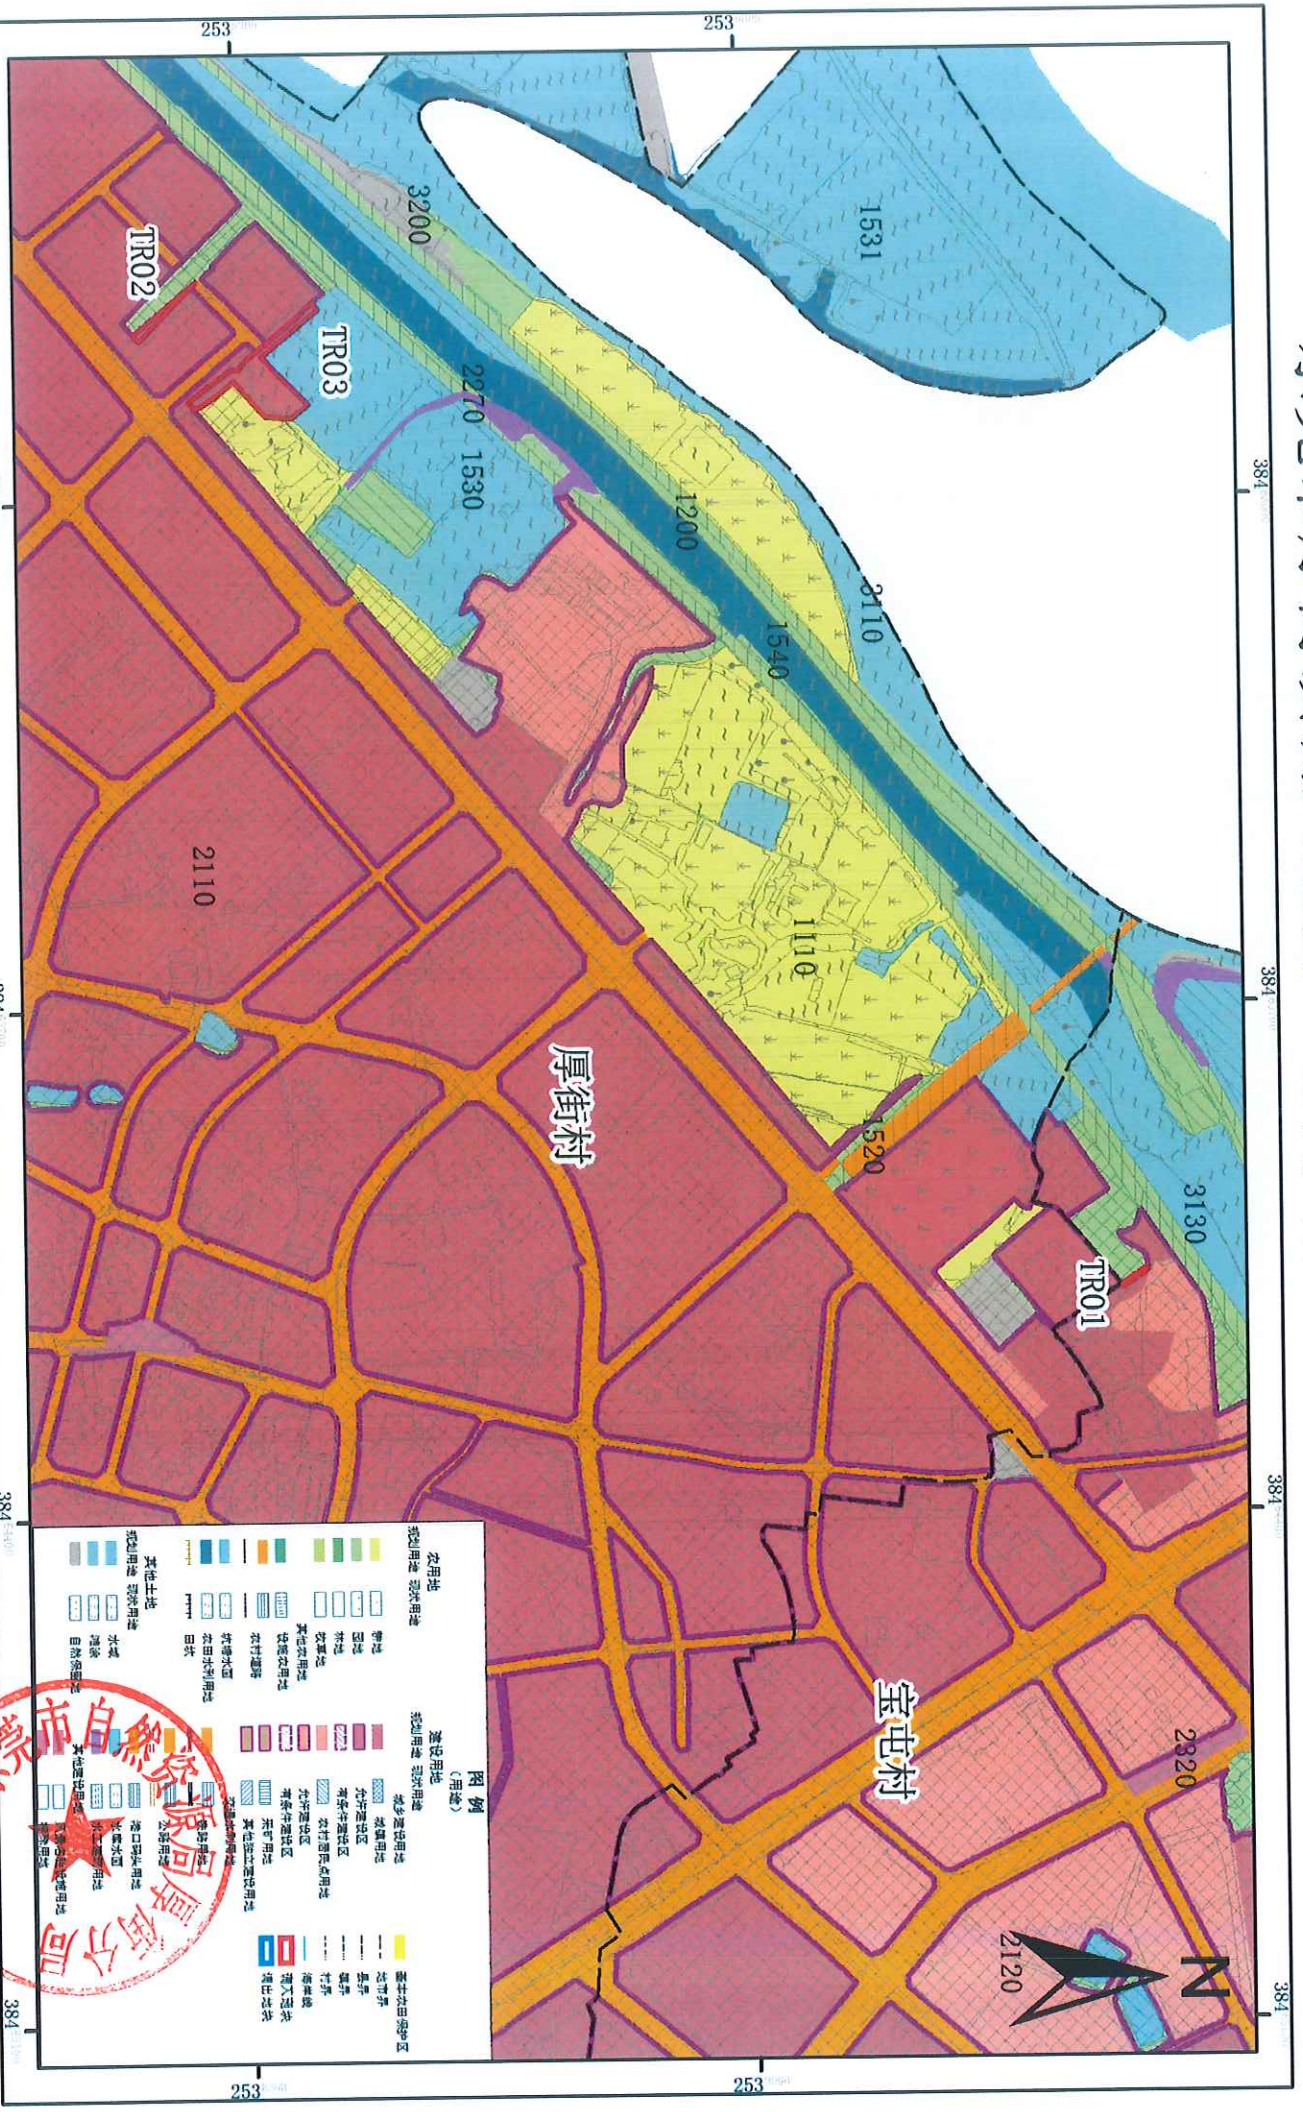

图例 (用地)

农用地		建设用地 (用途)	
规划用途 现状用途	现状用途 现状用途	现状用途 现状用途	现状用途 现状用途
耕地	耕地	住宅用地	住宅用地
林地	林地	工业用地	工业用地
牧草地	牧草地	商业用地	商业用地
其他农用地	其他农用地	公共管理与服务用地	公共管理与服务用地
农村道路	农村道路	交通用地	交通用地
农用地水浇地	农用地水浇地	水利设施用地	水利设施用地
田坎	田坎	其他建设用地	其他建设用地
其他土地	其他土地	其他建设用地	其他建设用地
水域	水域	其他建设用地	其他建设用地
自然保留地	自然保留地	其他建设用地	其他建设用地

2000 国家大地坐标系
1985 国家高程基准

1:10,000

广东广量资产土地房地产评估与规划有限公司 编制图