


宗 地 图

宗地编号: 030600046

权利人: 黄江医院

地籍图号: 535.00-402.50

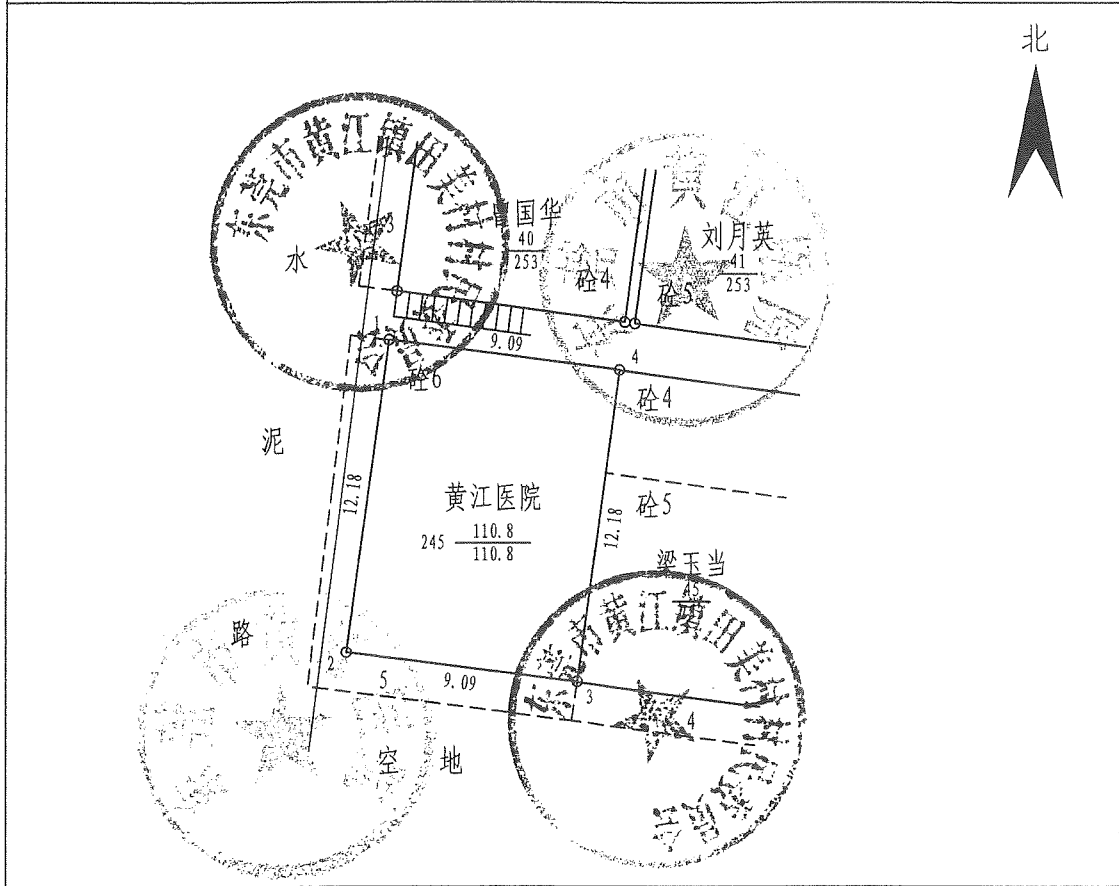

区号: 1918		地号: 030600046		图号: 535.00-402.50	
权利人: 黄江医院					
身份证号:				电话: 13509839241	
土地座落: 黄江镇田美村一组				实际用途: 245(医疗卫生用地)	
权属性质: 国有土地使用权		使用权类型: 划拨		批准用途: 245(医疗卫生用地)	
宗地总面积: 110.8 m ²		终止日期: 空白		土地等级: 未定	
独自面积: 110.8 m ²		东至: 并墙, 梁玉当		申报地价: 空白	
其中 共用	总面积: 0.0 m ²		南至: 空地		建筑限高: 未定
	分摊面积: 0.0 m ²		西至: 1.0米, 水泥路		建筑容积率: 6.000
建筑占地面积: 110.8 m ²		北至: 1.89米巷, 曾国华		建筑总面积: 664.5 m ²	
点号	x坐标	y坐标	点号	x坐标	y坐标
1	535079.652	402589.045	3	535066.435	402596.410
2	535067.580	402587.392	4	535078.507	402598.063

绘图日期: 2003.07.10

比例尺 1:295

绘图员: 杨 诚

审核日期: 2003.08.10

审核员: 夏先荣