


大岭山镇2014年度第六批次城镇建设用地2022年度土地利用现状图

图幅号: F49G028094

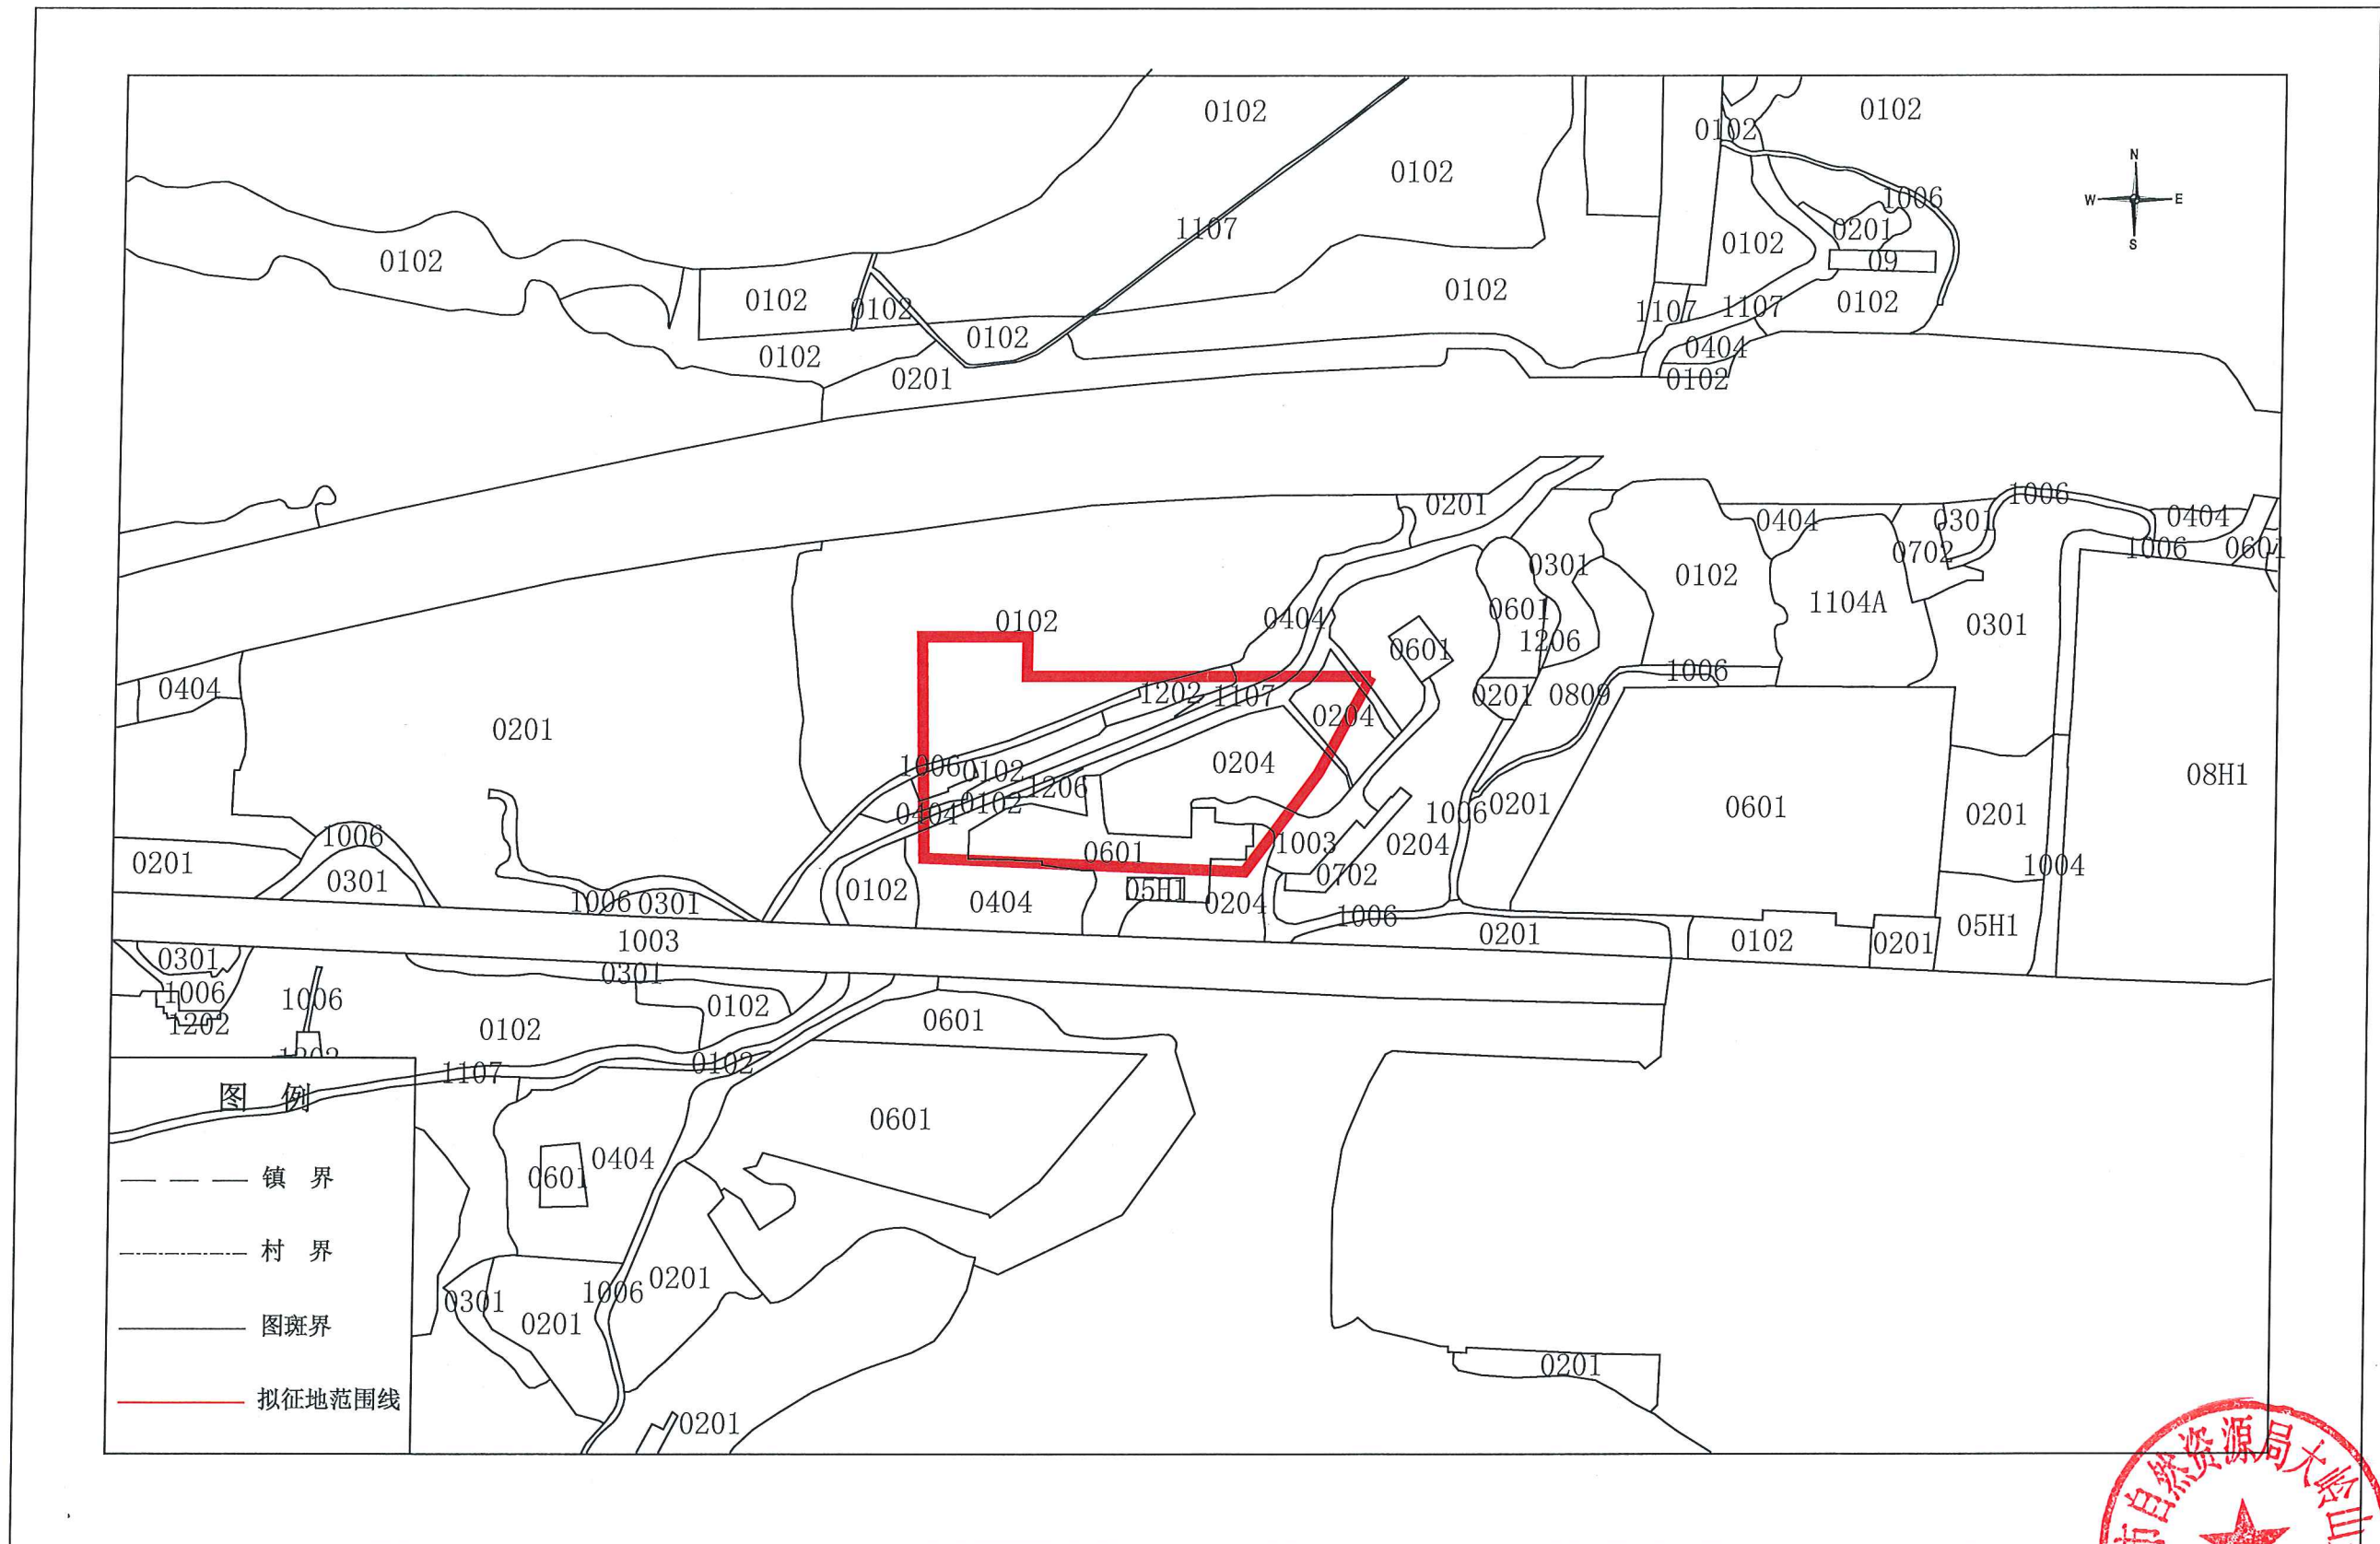

2000国家大地坐标系
制图日期: 2023.09

比例尺1:10000

单位盖章: 
盖章日期: 2023.09