


东莞市2018年度城乡建设用地增减挂钩节余指标跨省域调剂大朗镇黎贝岭村工业用地项目建新方案  
国土空间总体规划图（2021-2035年）（局部）

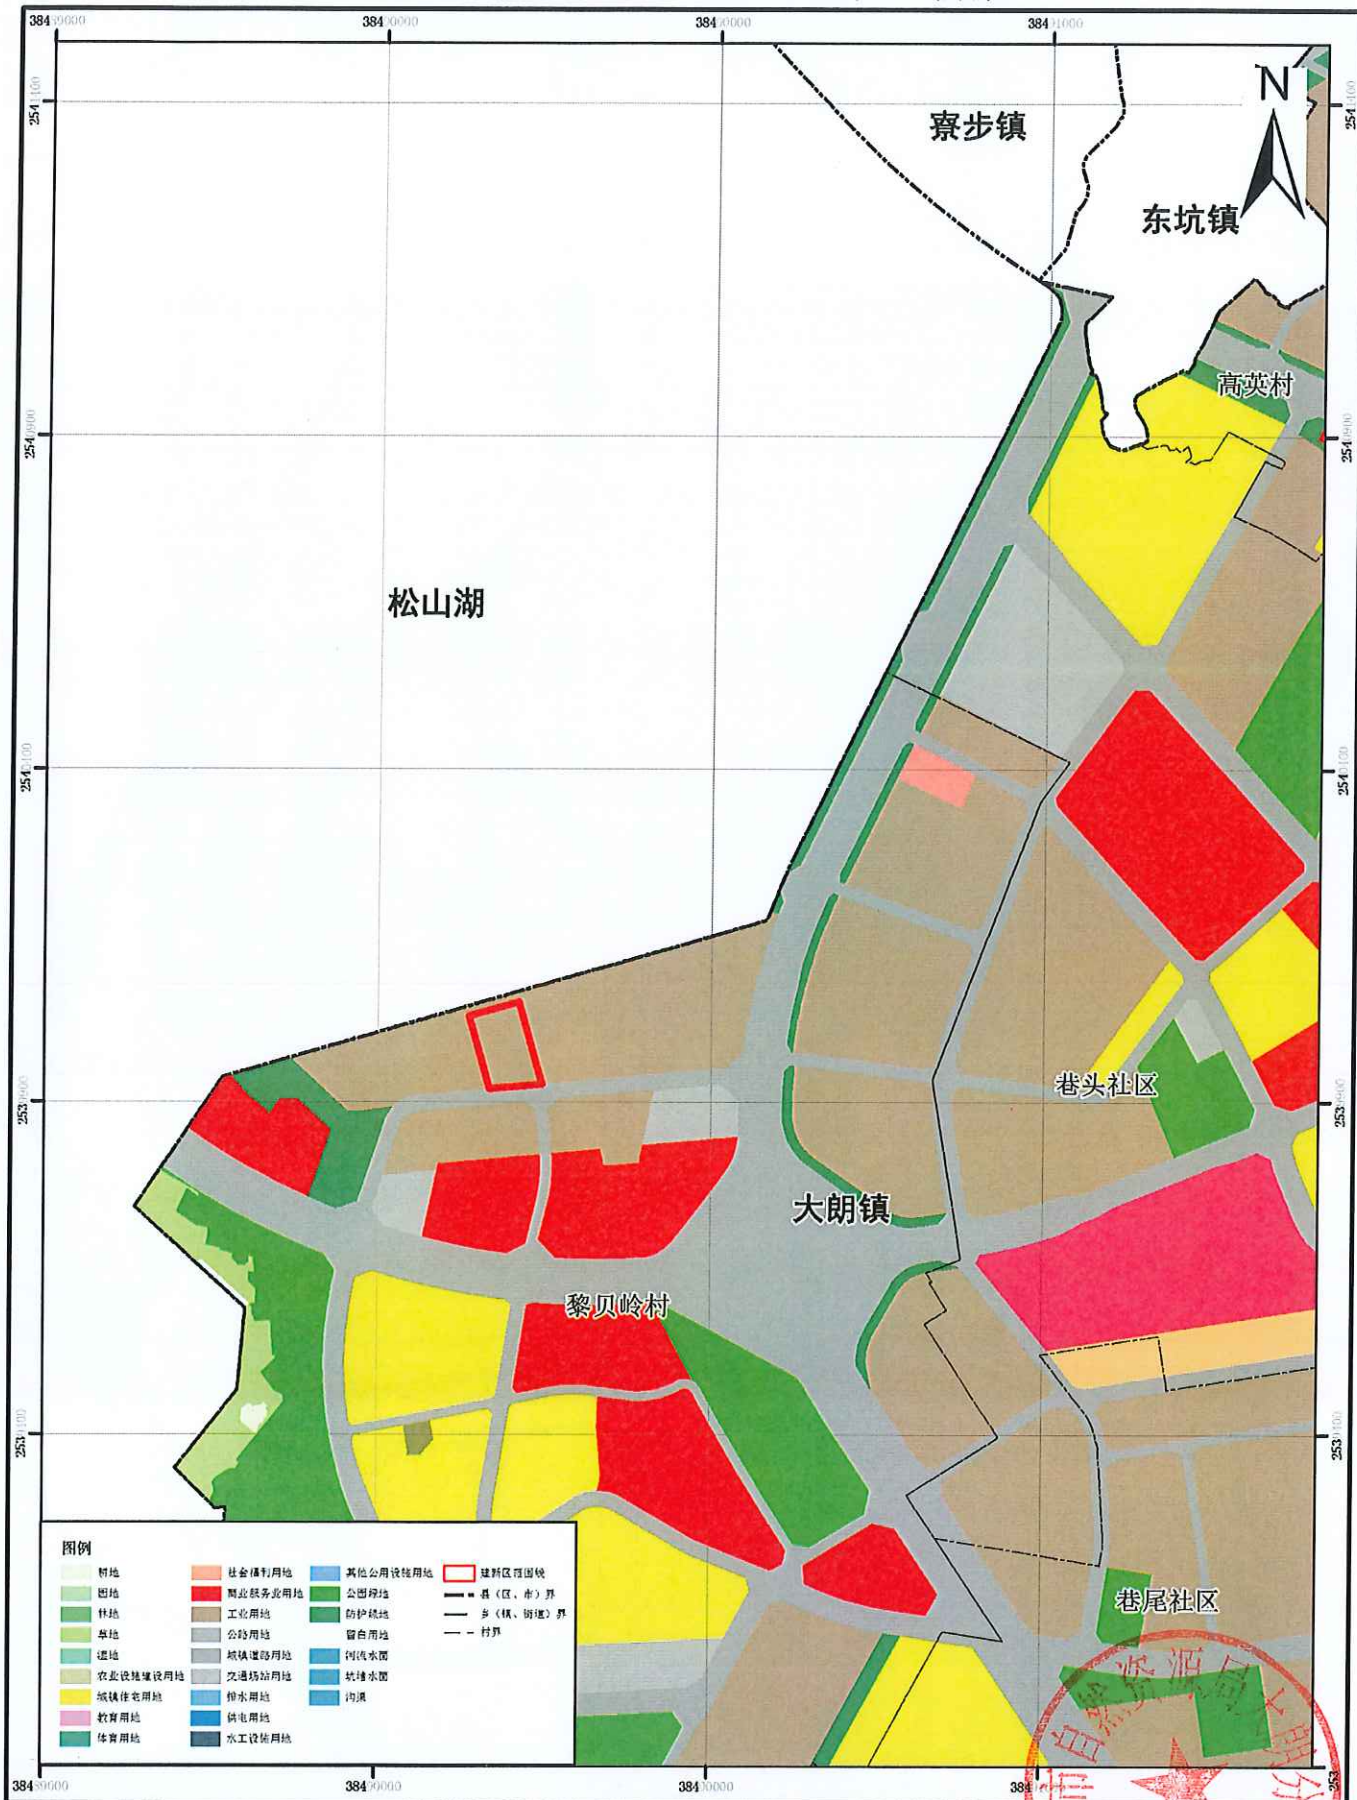

2000国家大地坐标系  
1985国家高程基准

1:10000

编制单位：东莞市自然资源局大朗分局  
技术承担单位：广东中地土地房地产评估与规划设计有限公司  
制图时间：2024年5月

