


# 东莞市清溪镇调出地块土地利用规划图（调整后）

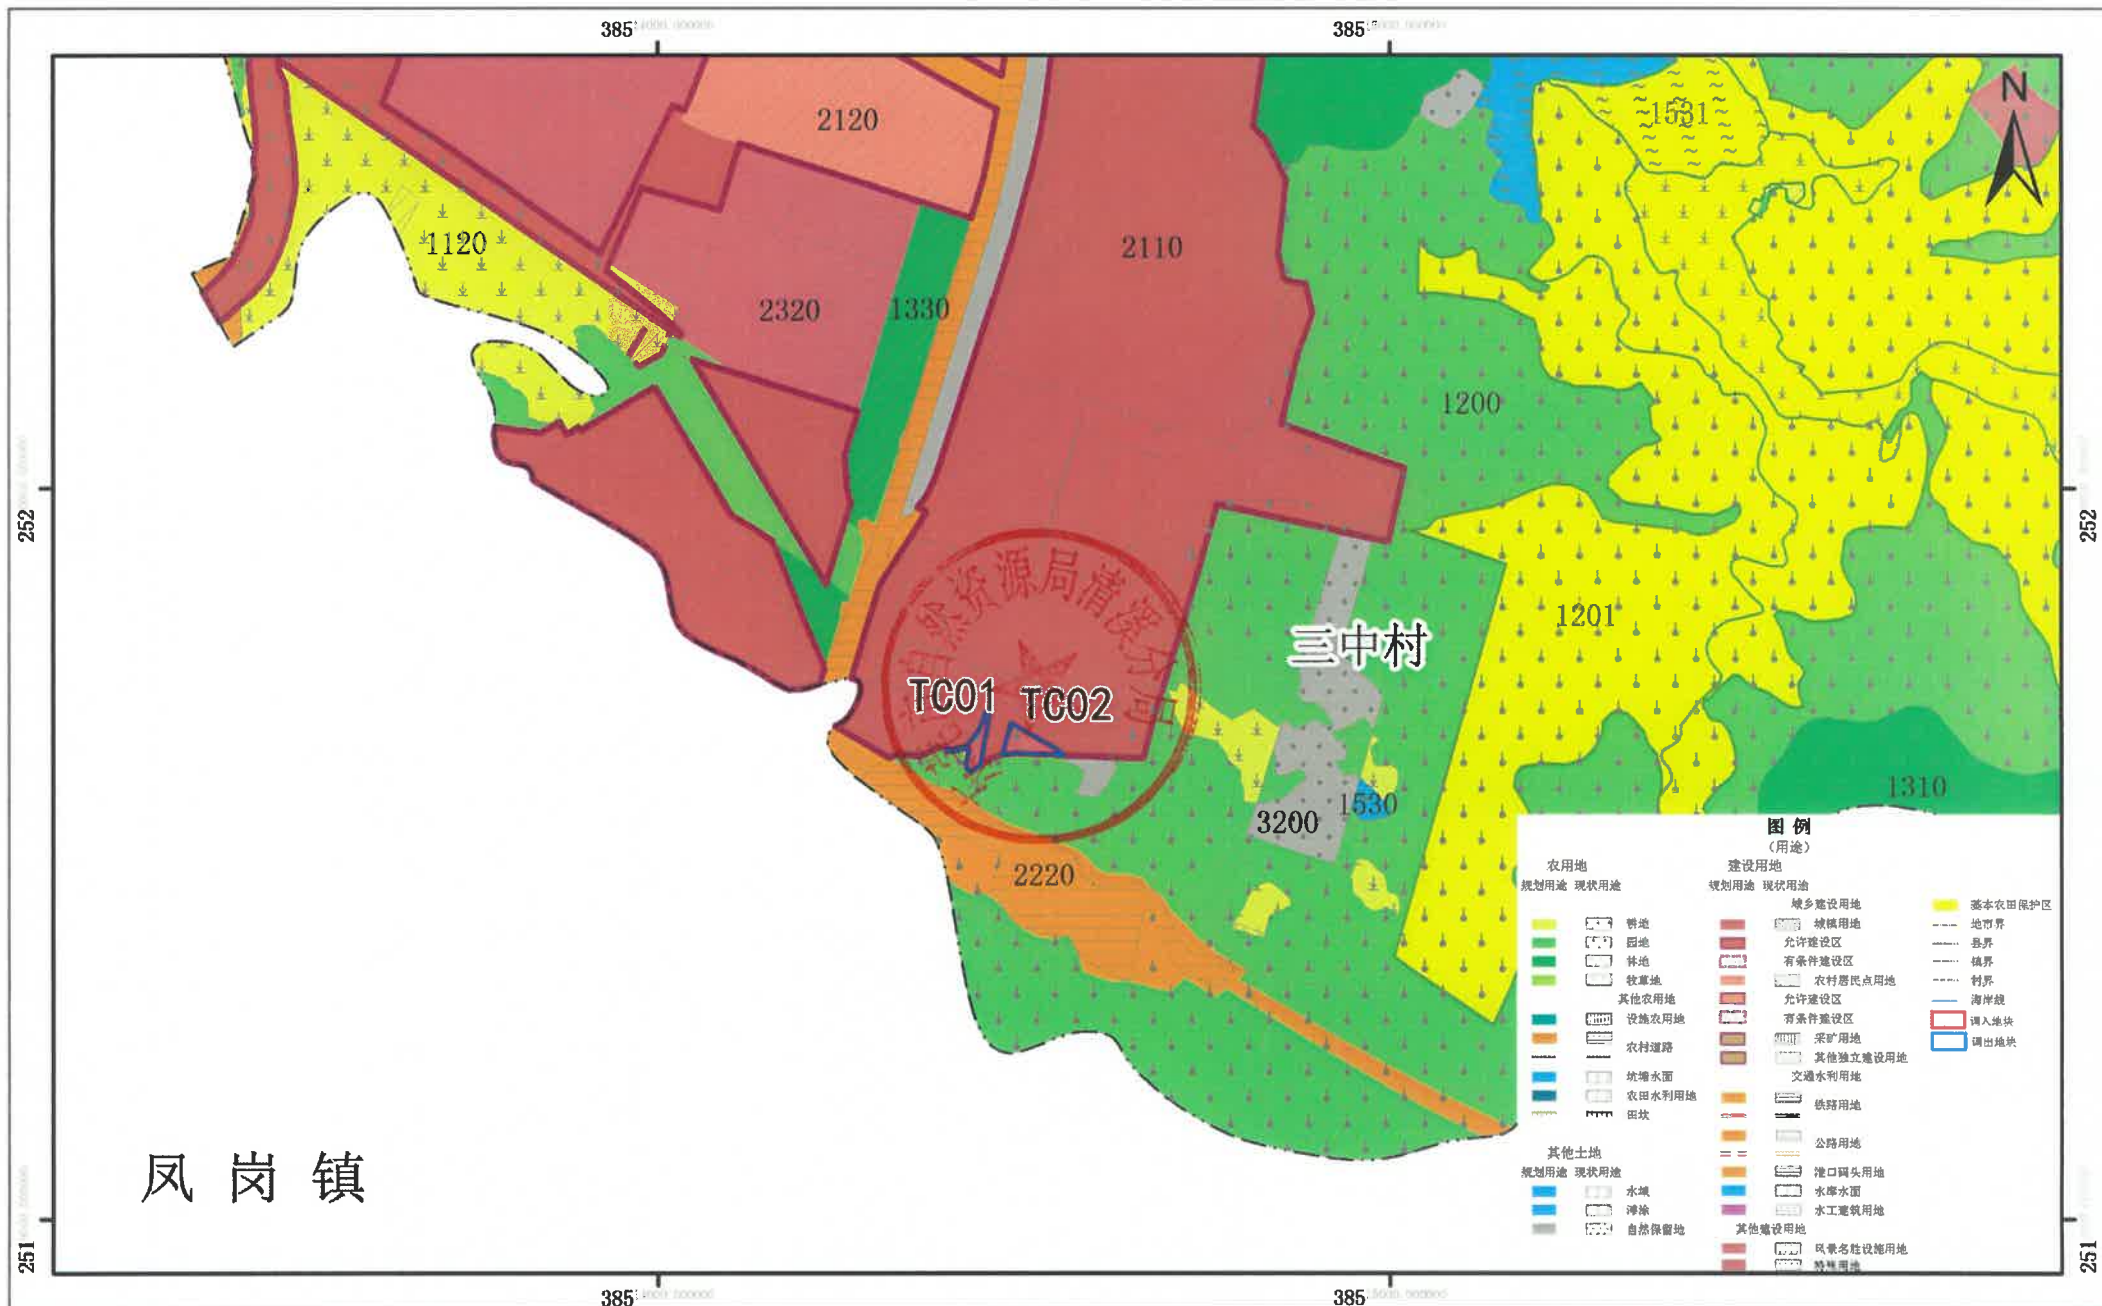

2000国家大地坐标系  
1985国家高程基准

1:10,000

东莞市自然资源局清溪分局 编制  
广东广量资产土地房地产评估与规划有限公司 制图