


虎门镇怀德下庙产业园“工改工”项目房屋权籍调查权属分布图  
2526.05 - 38472.50

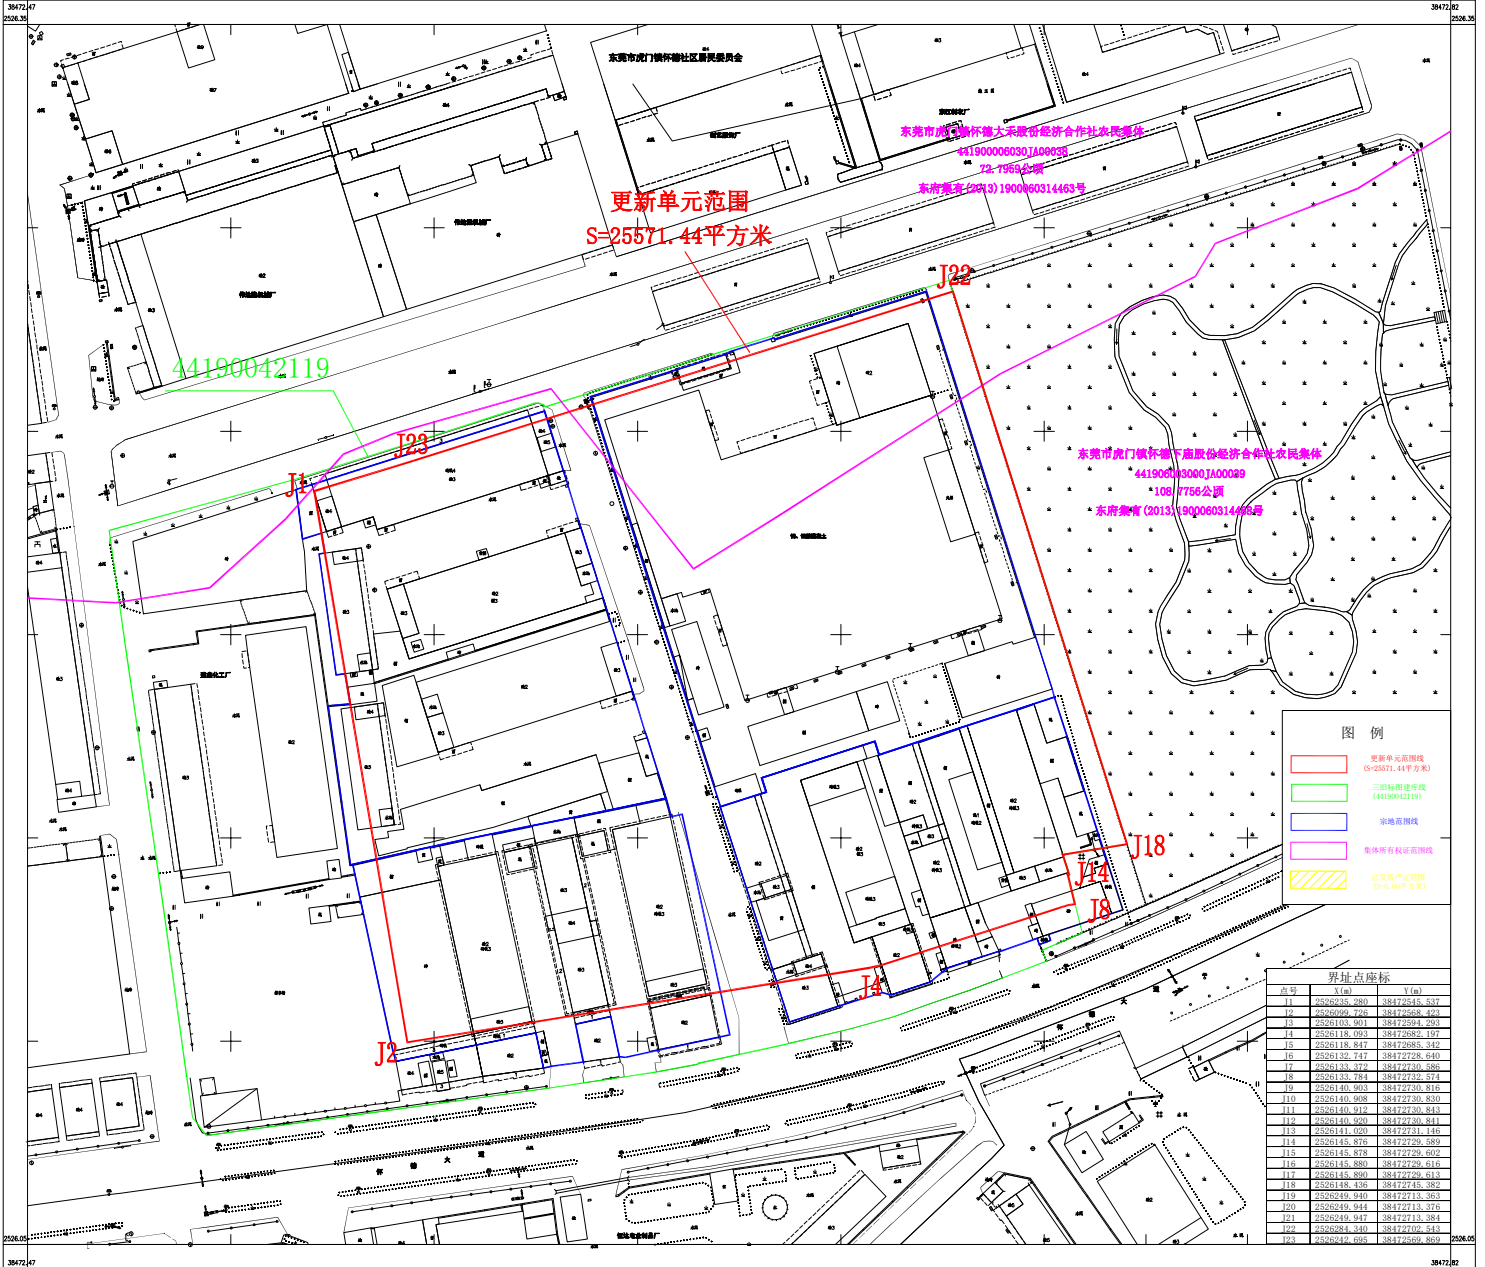

图例

- 更新单元范围 (S=25571.44平方米)
- 三旧标图建号线 (44190042119)
- 宗地界址线
- 集体所有权证界址线
- 已收存宗地 (S=107.07平方米)

界址点座标

点号	X(m)	Y(m)

东莞市虎门富民测绘工程有限公司

2000国家大地坐标系  
1985国家高程基准, 等高线0.5米,  
2023年04月竣工和测制。

1:500

制图员: 李俊东  
审核员: 魏光