


征地范围红线图

2519.30-38505.70

地籍图

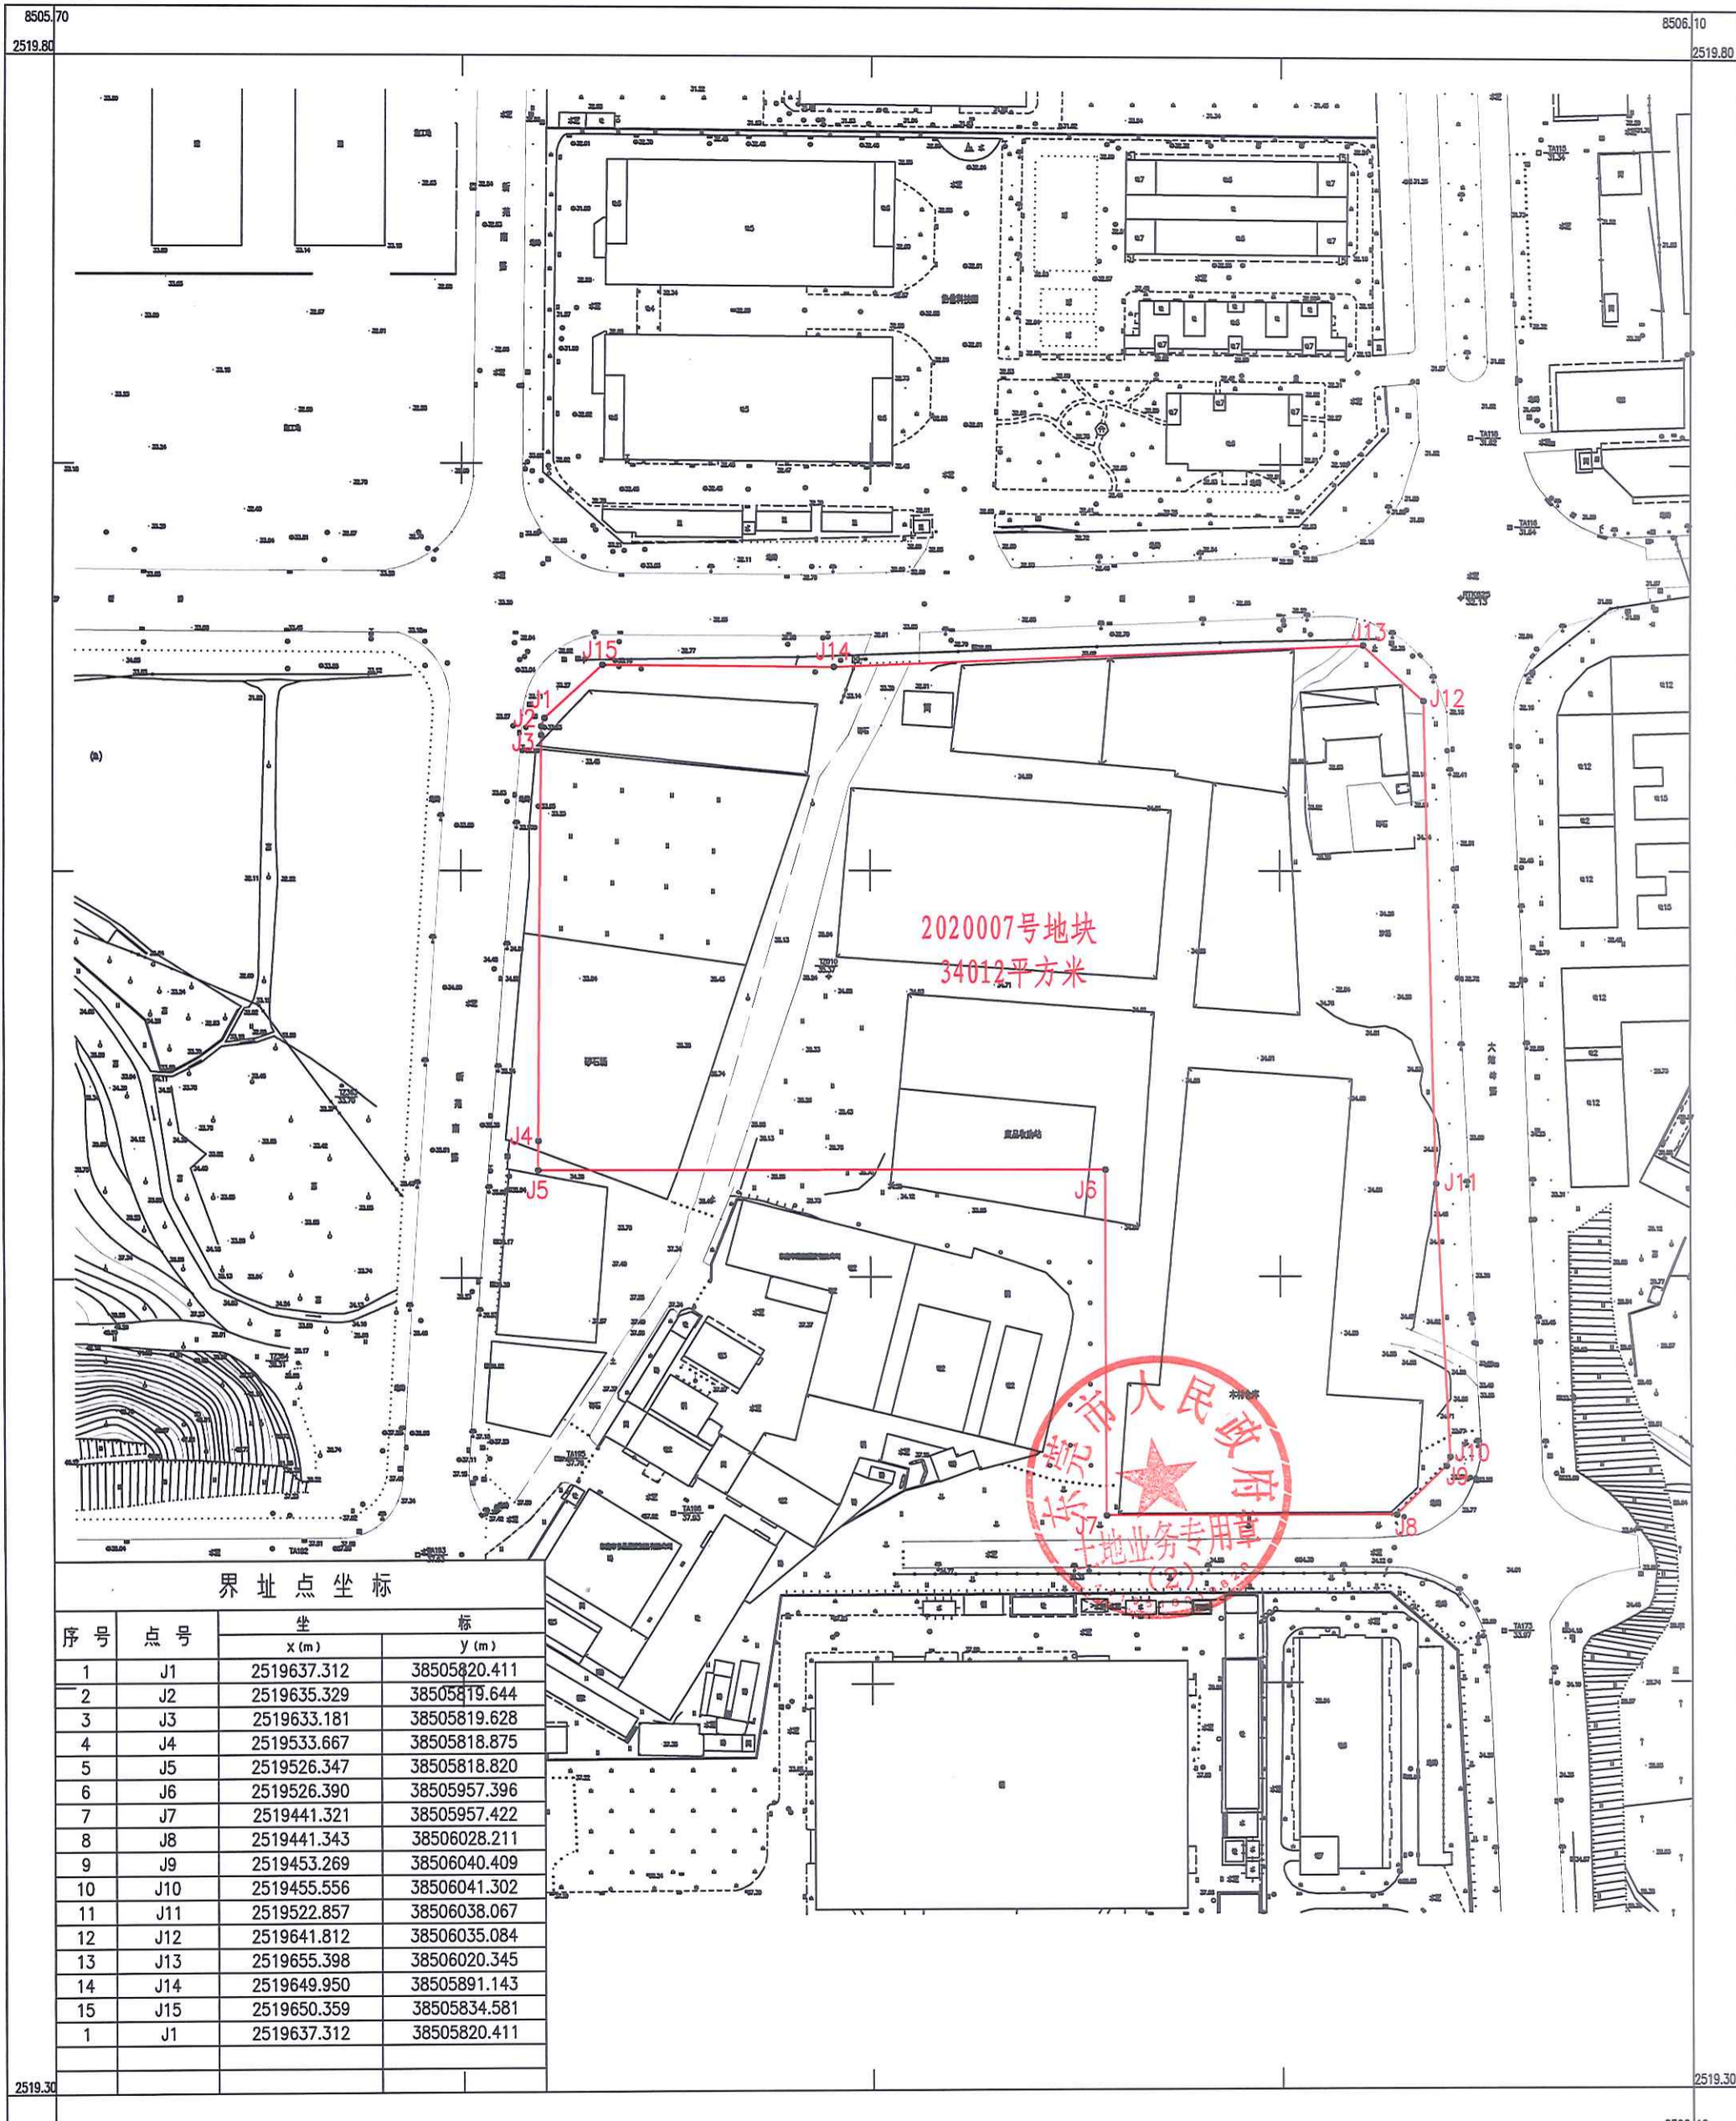

界址点坐标

序号	点号	坐标	
		x (m)	y (m)
1	J1	2519637.312	38505820.411
2	J2	2519635.329	38505819.644
3	J3	2519633.181	38505819.628
4	J4	2519533.667	38505818.875
5	J5	2519526.347	38505818.820
6	J6	2519526.390	38505957.396
7	J7	2519441.321	38505957.422
8	J8	2519441.343	38506028.211
9	J9	2519453.269	38506040.409
10	J10	2519455.556	38506041.302
11	J11	2519522.857	38506038.067
12	J12	2519641.812	38506035.084
13	J13	2519655.398	38506020.345
14	J14	2519649.950	38505891.143
15	J15	2519650.359	38505834.581
1	J1	2519637.312	38505820.411

东莞市塘厦测绘队

1:1000

2020年7月数字化测图。
2000国家大地坐标系。
1985 国家高程基准, 等高距为0.5米。
2007 年版图式。

测量员: 黎积权
制图员: 朱 辉
审核员: 王书涛