


# 宗地图

宗地代码: 441914013001GB00075  
地籍图号: 2528.00-38461.75

权利人: 东莞市恒福实业发展有限公司  
宗地面积: 13905.56m<sup>2</sup>

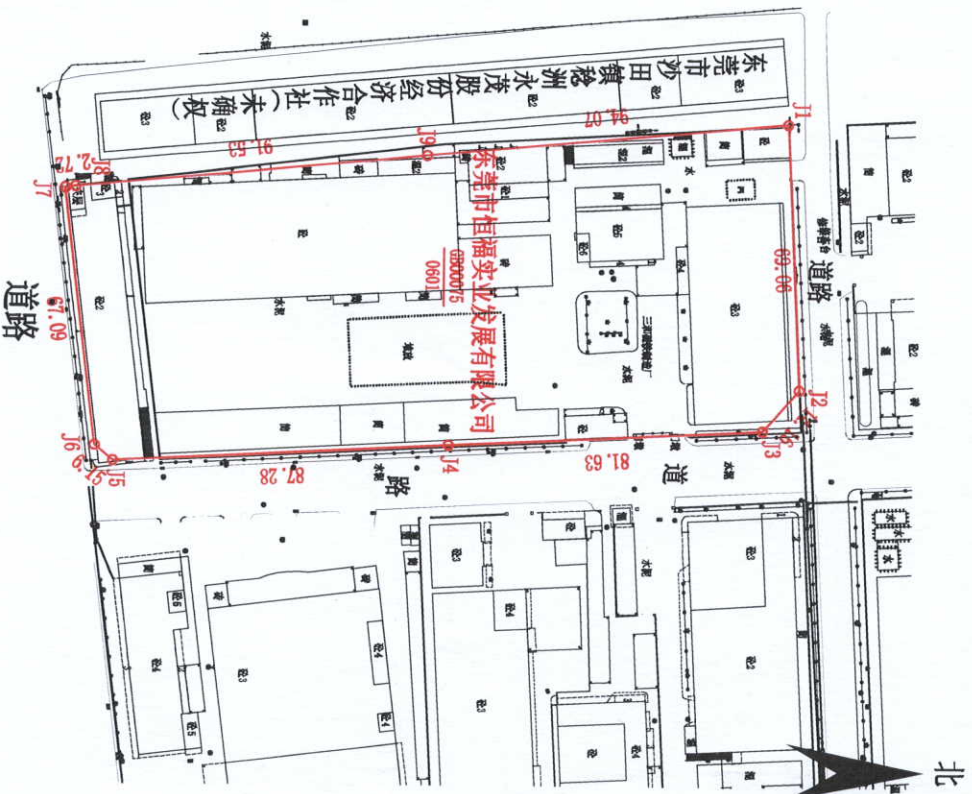

点号	X坐标	Y坐标	点号	X坐标	Y坐标
J1	2528157.930	38461860.159	J2	2528161.440	38461929.134
J3	2528152.040	38461939.729	J4	2528070.512	38461943.901
J5	2527983.349	38461948.355	J6	2527978.621	38461944.421
J7	2527970.443	38461877.831	J8	2527973.141	38461877.476
J9	2528064.272	38461868.930			

东莞市沙田测绘有限公司出图章  
乙测资字44507410

2000 国家大地坐标系。  
经核对,本表和宗地图的内容与实地相符,无争议。权利人(签名):

绘图日期: 2024年05月31日  
审核日期: 2024年05月31日

比例尺: 1:2020

绘图员: 邓金凤  
审核员: 李江

东莞市沙田测绘有限公司