


征地范围红线图
2554.500-38496.600

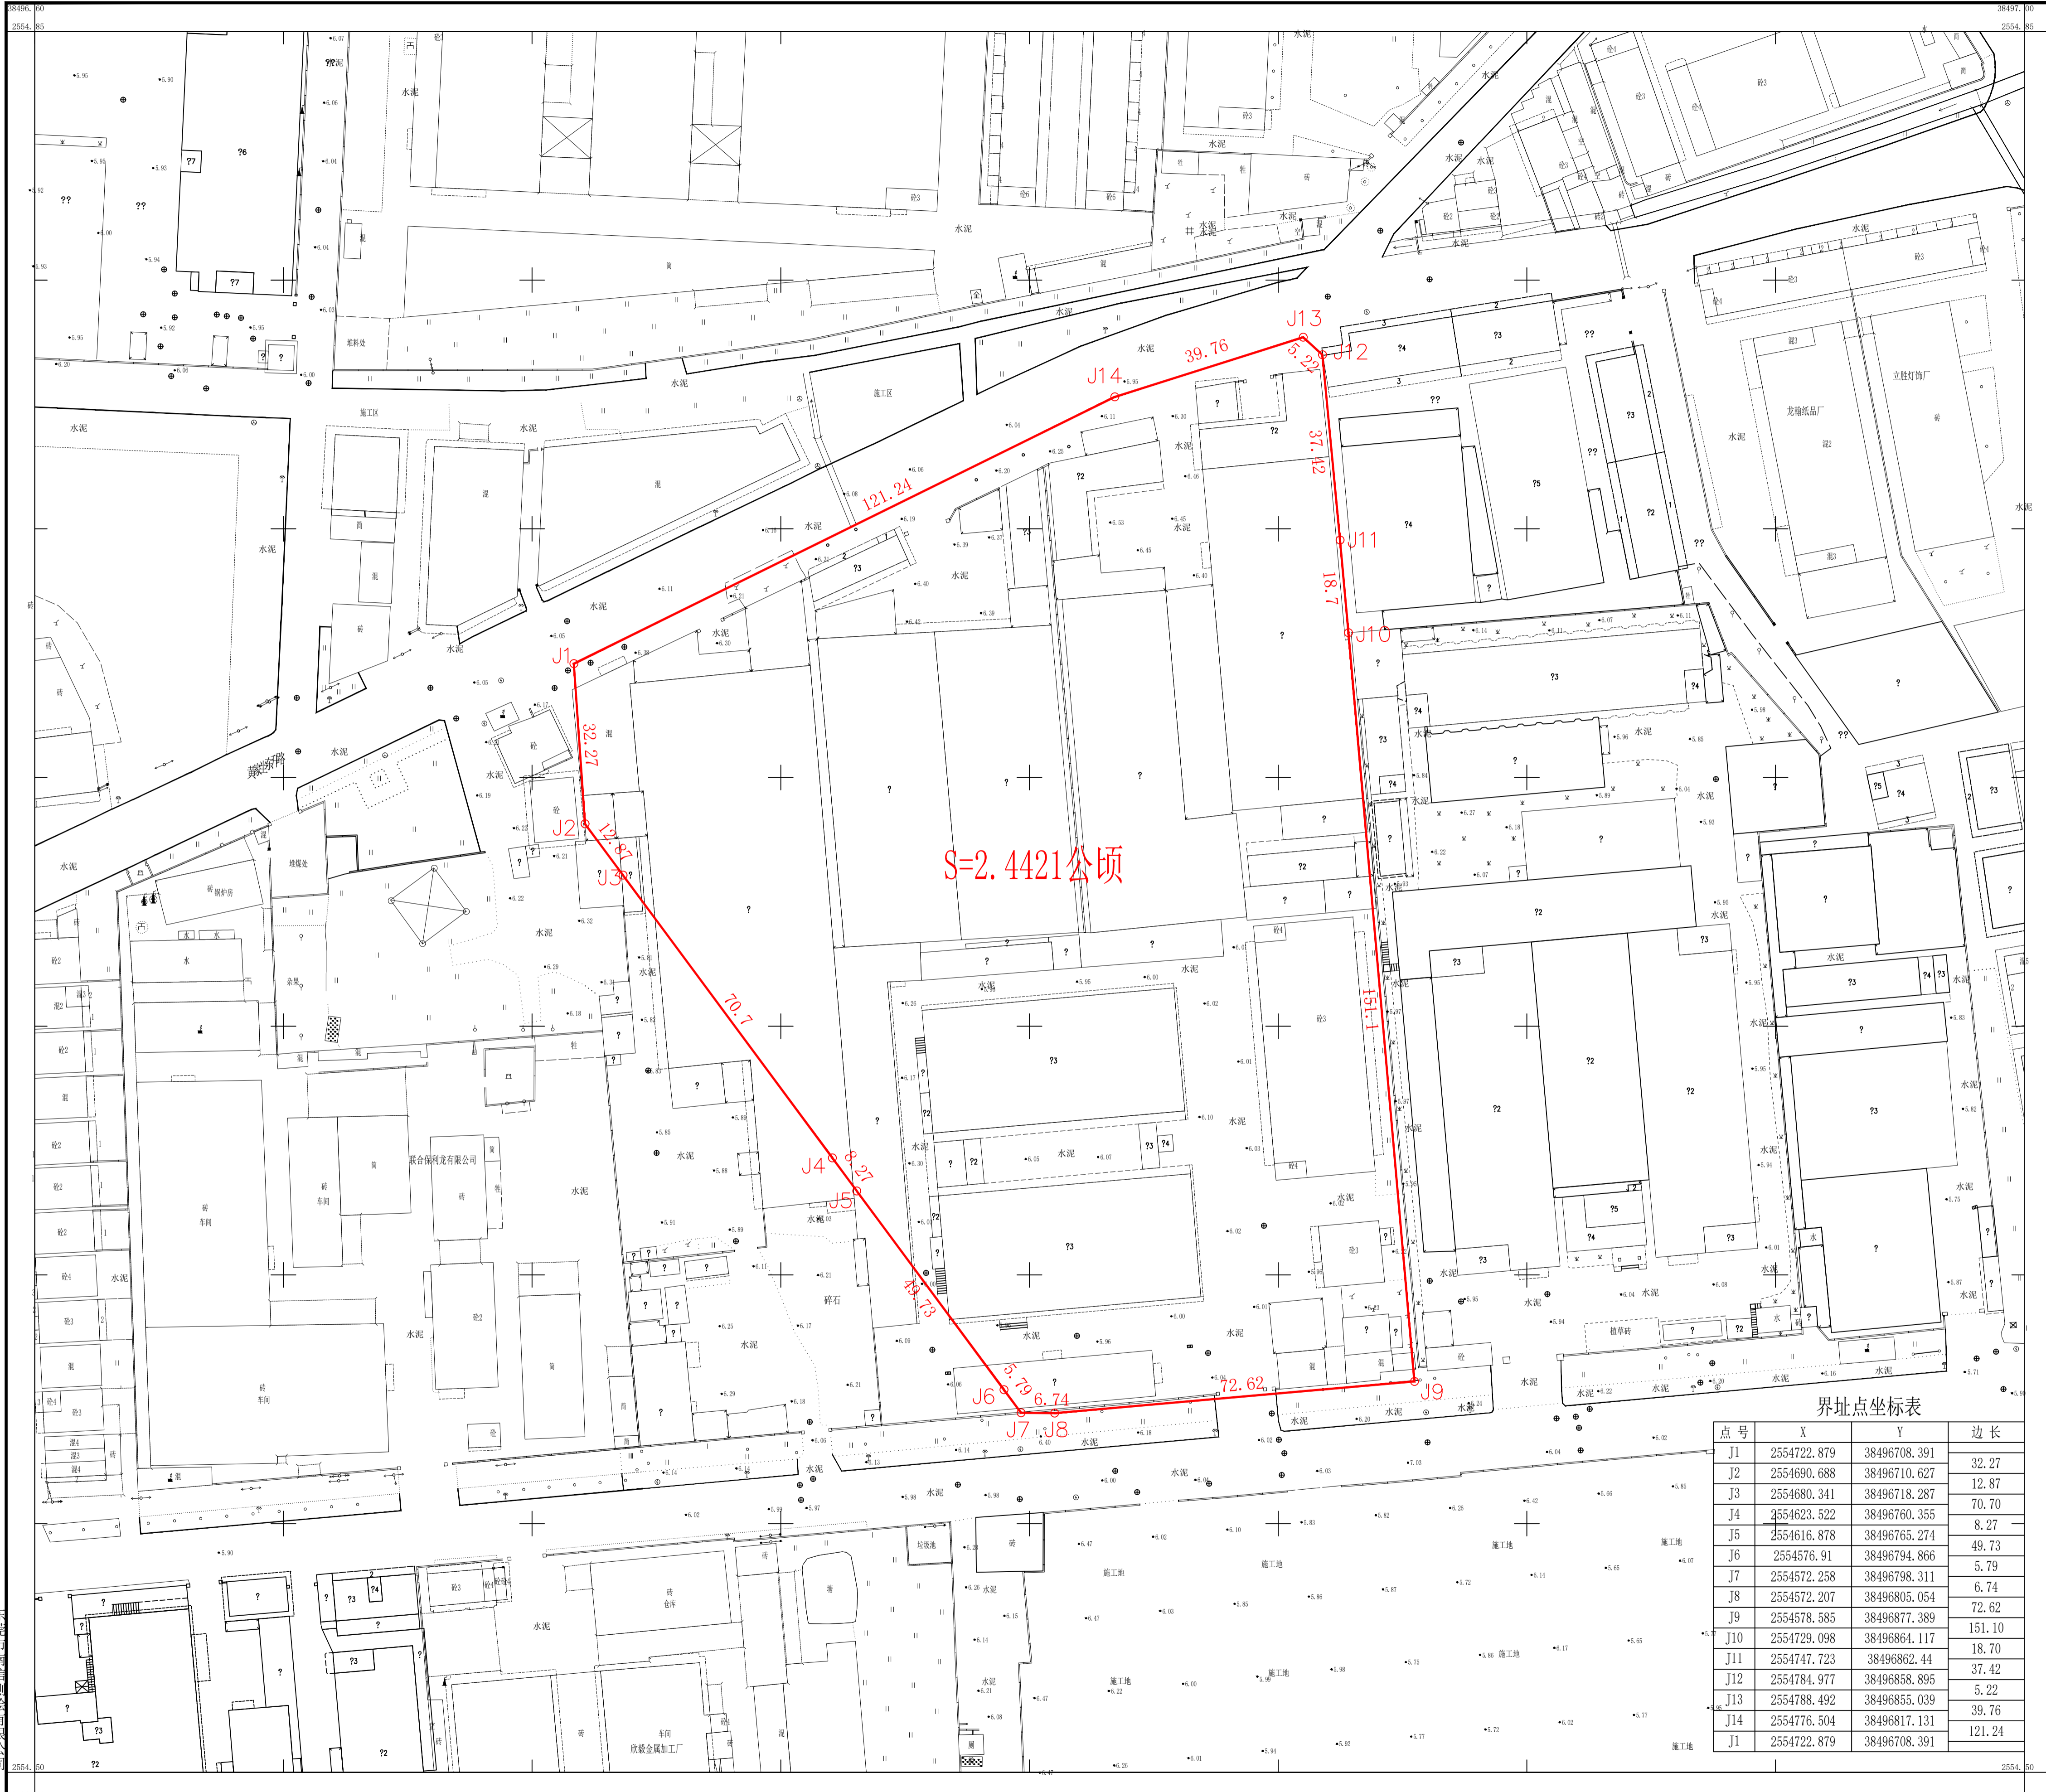


S=2.4421公顷

界址点坐标表

点号	X	Y	边长
J1	2554722.879	38496708.391	32.27
J2	2554690.688	38496710.627	12.87
J3	2554680.341	38496718.287	70.70
J4	2554623.522	38496760.355	8.27
J5	2554616.878	38496765.274	49.73
J6	2554576.91	38496794.866	5.79
J7	2554572.258	38496798.311	6.74
J8	2554572.207	38496805.054	72.62
J9	2554578.585	38496877.389	151.10
J10	2554729.098	38496864.117	18.70
J11	2554747.723	38496862.44	37.42
J12	2554784.977	38496858.895	5.22
J13	2554788.492	38496855.039	39.76
J14	2554776.504	38496817.131	121.24
J1	2554722.879	38496708.391	

东莞市南信测绘有限公司

2000国家大地坐标系
1985国家高程基准 等高距为0.5米
GB/T20257.1-2017国家基本比例尺地形图图式 第1部分:
1:500 1:1000 1:2000地形图图式
2024年11月测制。

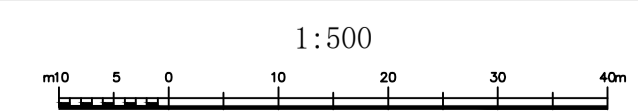

测图员: 刘宇超
记录员: 刘文柱
检查员: 黄荣耀